


八戸市立白鷗小学校


駐車が可能な場所

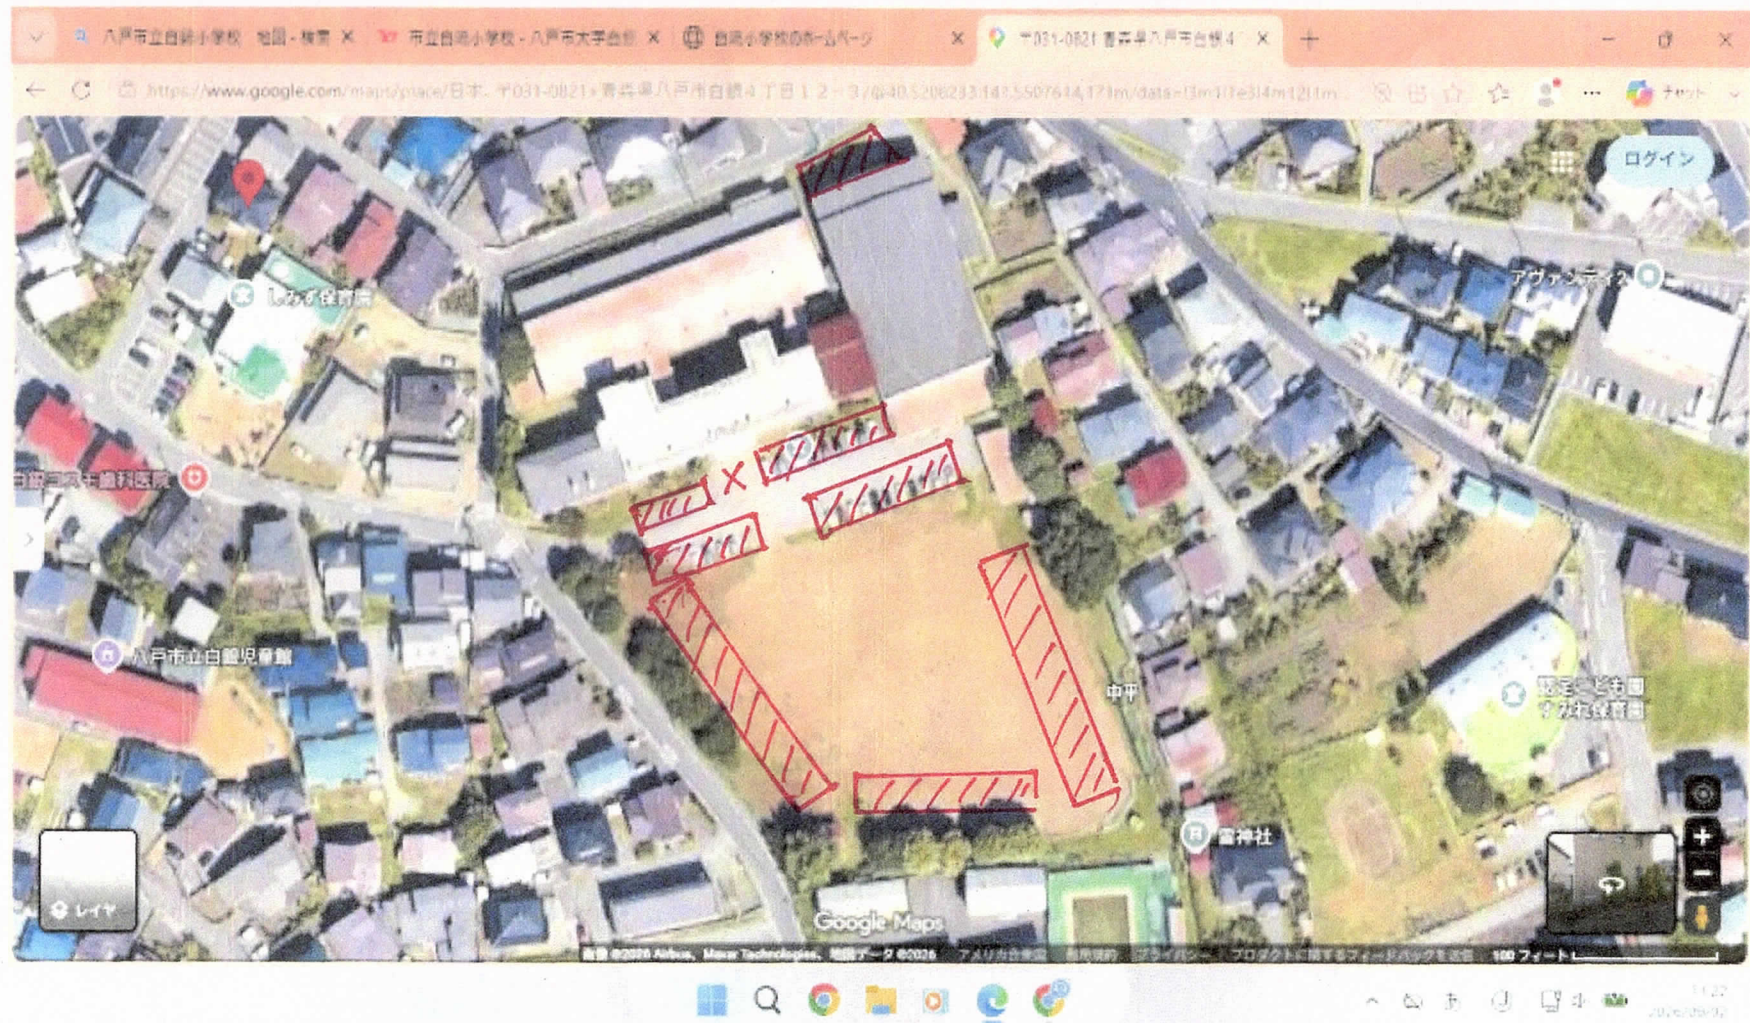

※ 校庭の中は駐車禁止、車の通行も禁止。(外側はOK)

※ 本校舎の玄関前はあけておく。(出入口をふさぐとダメ)


新校舎 2 F

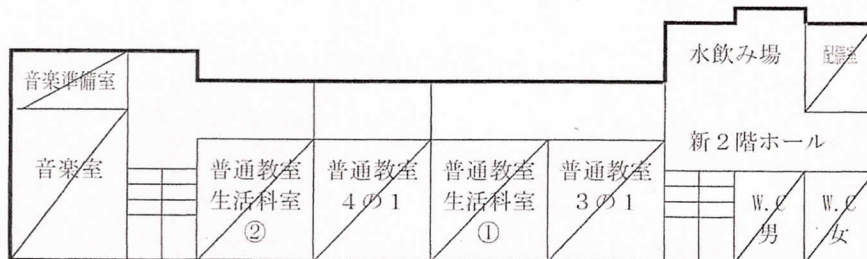

八戸市立白鷗小学校
令和8年度


校舎平面図

新校舎 1 F

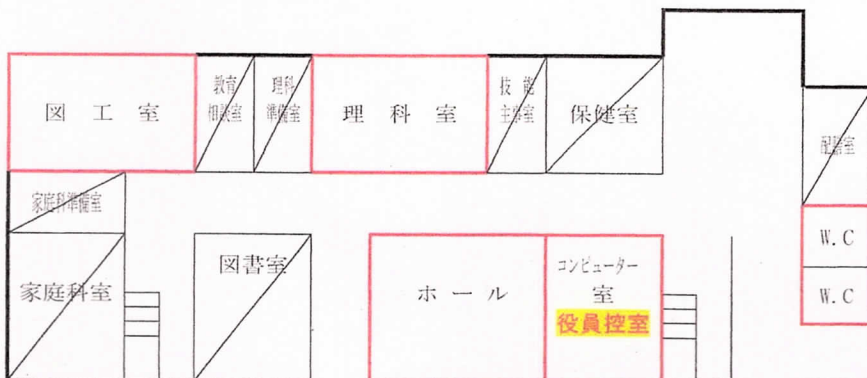


使用可能な場所

本校舎 1 F

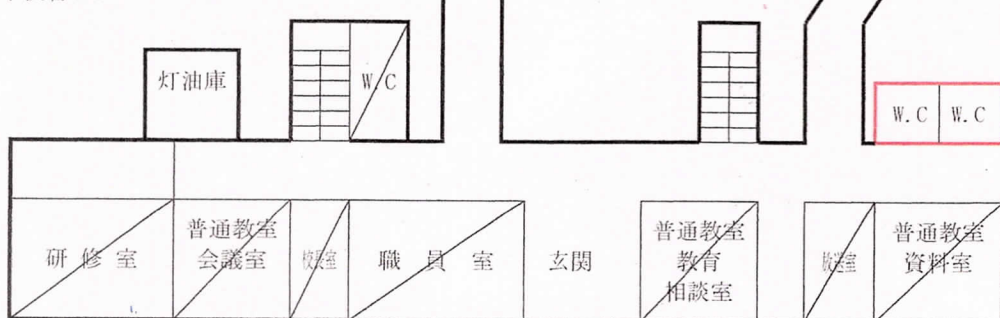

体育館

本校舎 2 F

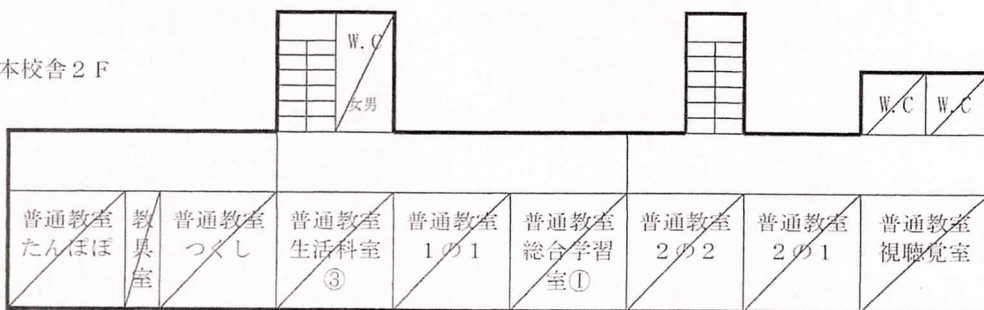

物置小屋

体育
小屋

本校舎 3 F

